



LEGENDA:

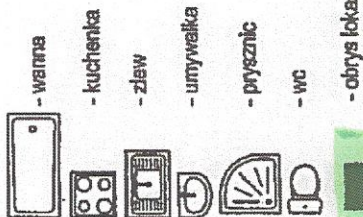

LO szkoła
mieszkania sportowców
w stolarstwie

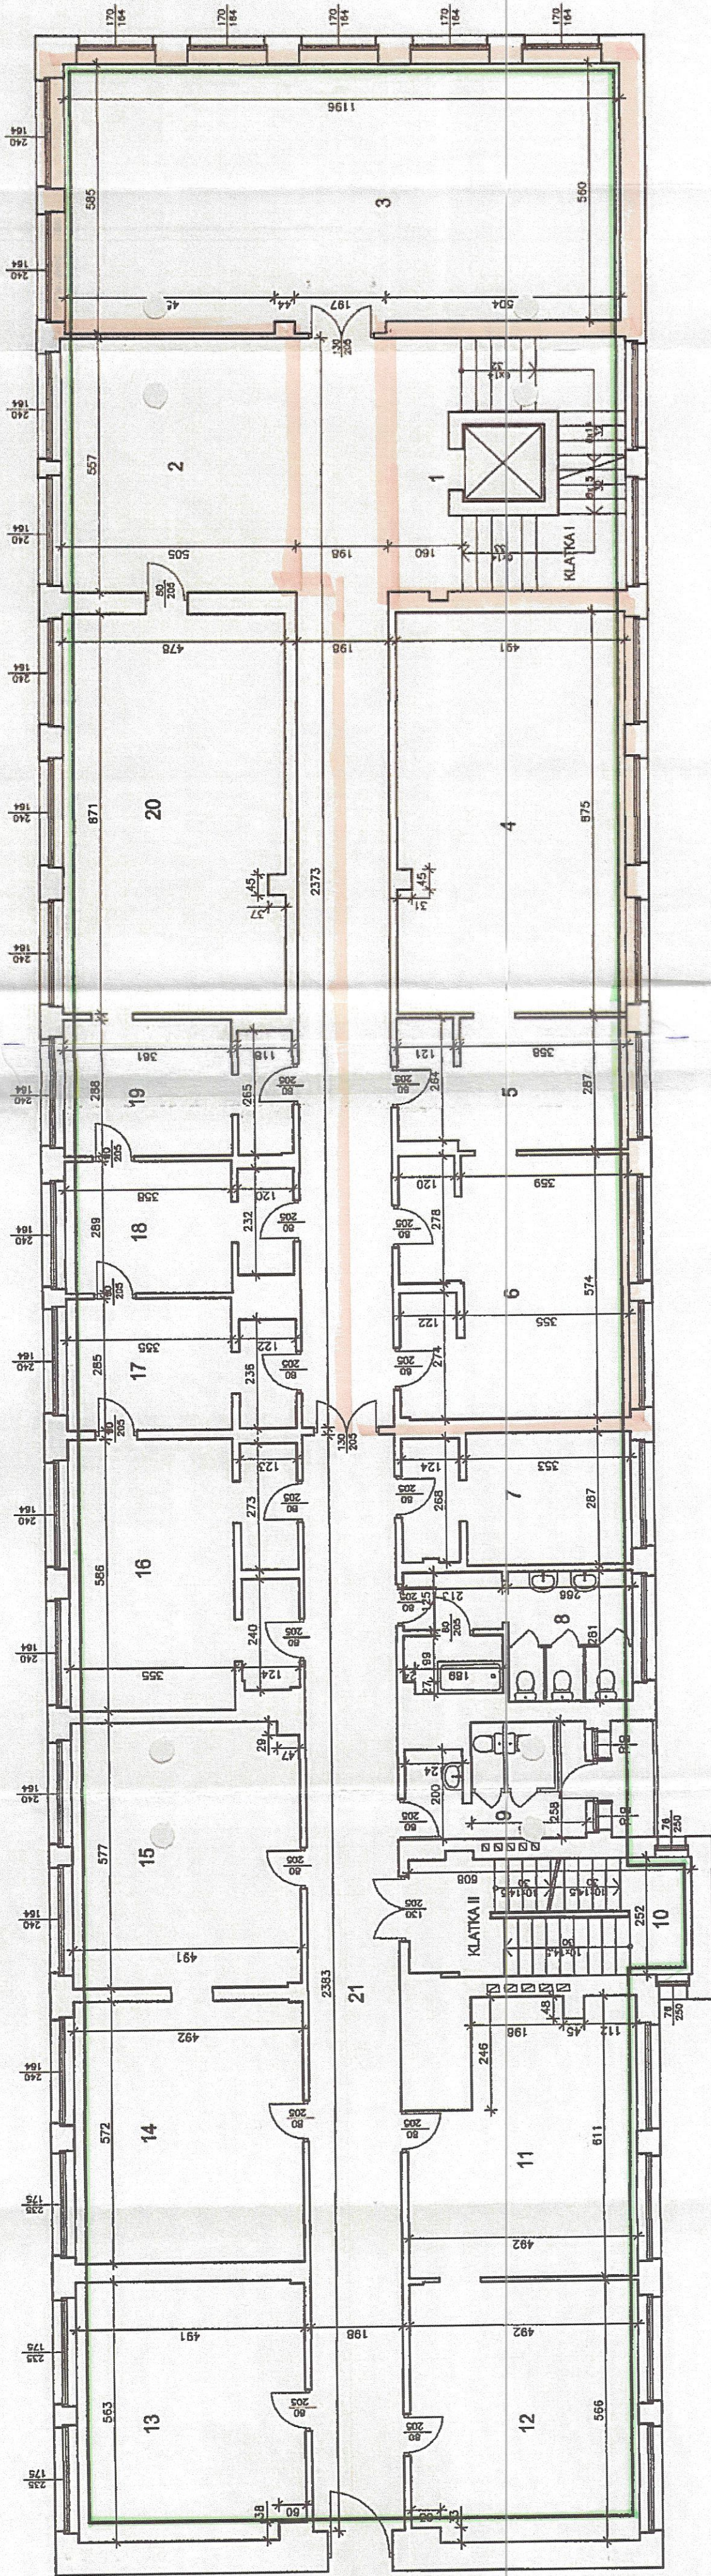

PIĘTRO I	NR	IN
1	SCHODY NR 1	23,51
2	KOMUNIKACJA	76,05
3	SALA	71,26
4	SALA	44,23
5	SALA	14,15
6	SALA	28,53
7	POMIESZCZENIE	13,97
8	ŁAZIENKA	13,00
9	WIEŻA SANITARNY	8,92
10	SCHODY NR 2	15,23
11	SALA	27,42
12	SALA	28,59
13	SALA	28,33
14	SALA	29,02
15	SALA	29,11
16	SALA	28,25
17	POMIESZCZENIE	13,52
18	POMIESZCZENIE	13,72
19	POMIESZCZENIE	14,08
20	SALA	42,68
21	KOMUNIKACJA	47,18
SUMA		811,95
SUMA LOKAL 1		3 432,05

PRECYZJA
ul. REMBIELIŃSKA 20/166
FAX. 512-361-811
TEL. 22-302-84-50
03-352 WARSZAWA

OBJEKT UŻYTECZNOŚCI PUBLICZNEJ
ul. Waryńskiego 1, Żyrardów

PROJEKT WYDZIELENIA LOKALU
INWENTARYZACJA BUDOWLANA
RZUT PIĘTRA I

Skala: 1:100
Inż. Ryszard Nalepski
Opis: 177/Ma/73
09.2013 Inż. inż. Paweł Jabłonowski

Nr Działki: 3