
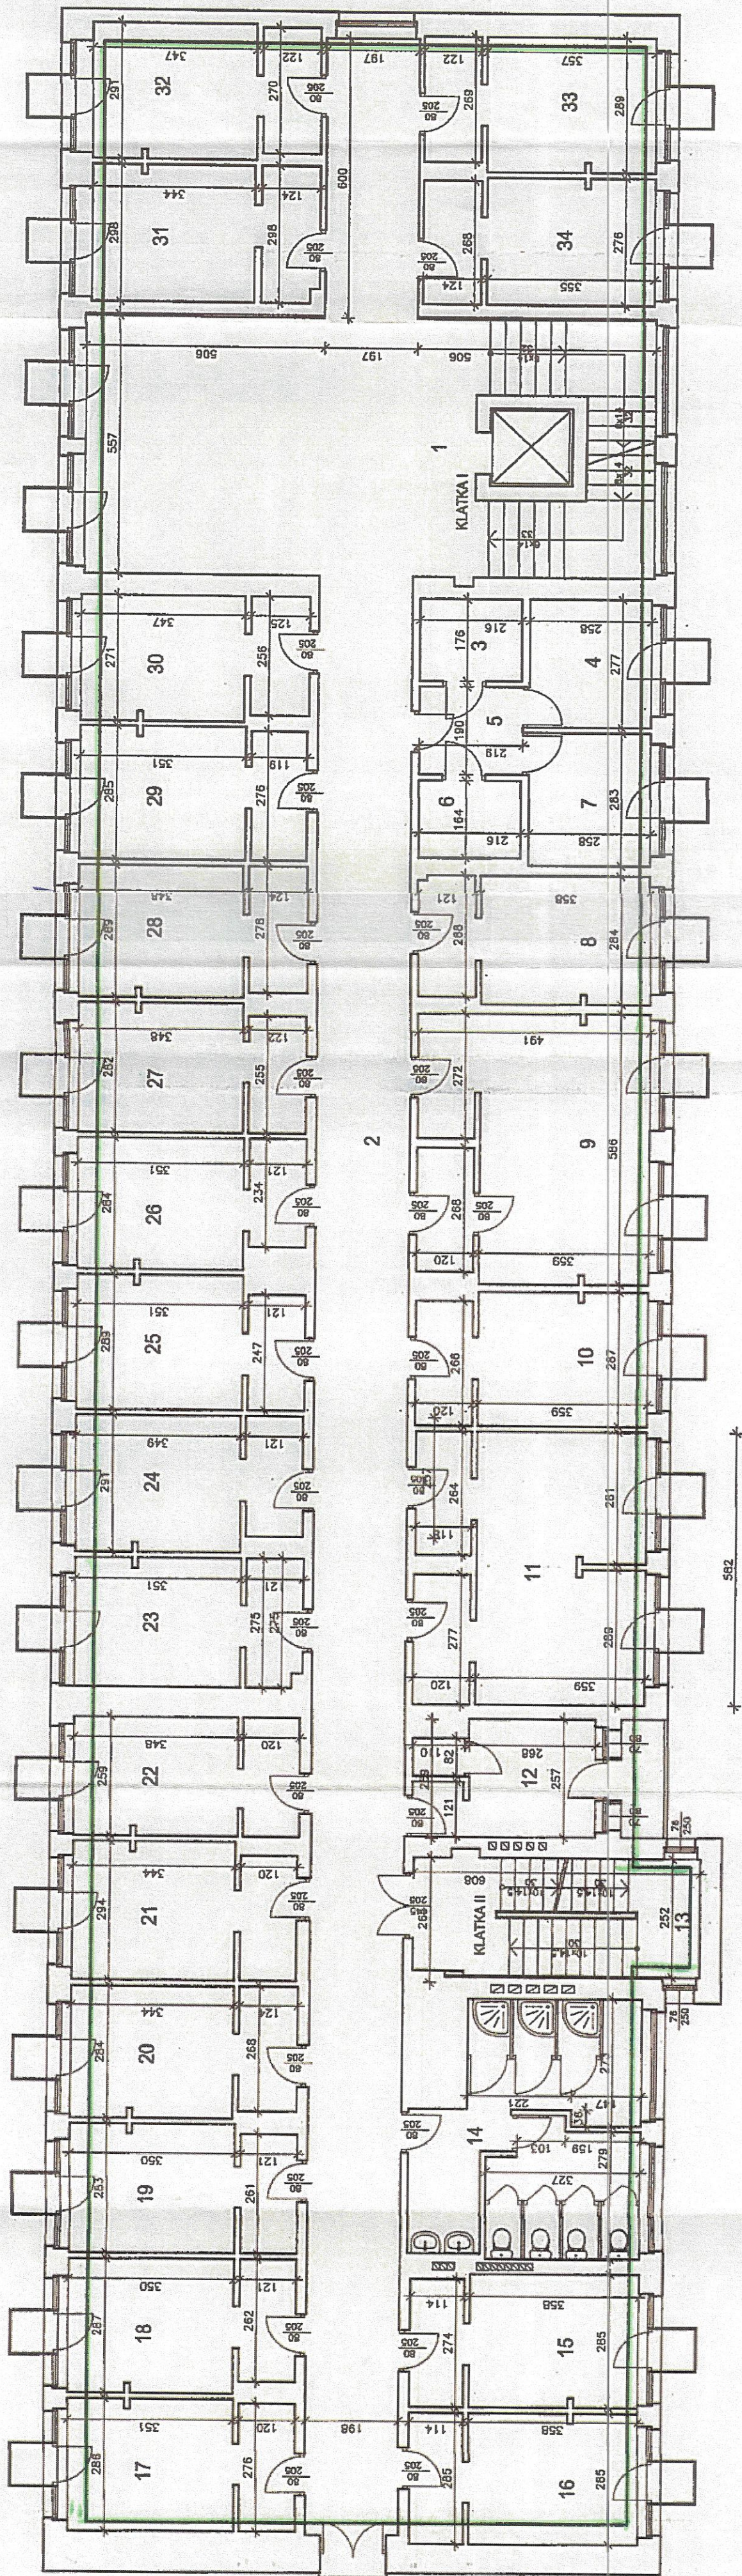


LEGENDA:

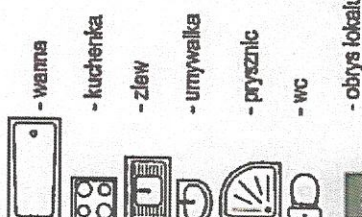

PIĘTRO III				
NR				[m ²]
1	SCHODY NR 1			23,51
2	KOMUNIKACJA			135,30
3	GOSPODARSTWO			3,80
4	GOSPODARSTWO			7,02
5	KORYTARZ			4,05
6	GOSPODARSTWO			3,54
7	GOSPODARSTWO			7,77
8	POKÓJ			13,94
9	SALA			20,58
10	POKÓJ			14,04
11	POKÓJ			28,27
12	SOCJALNE			9,52
13	SCHODY NR 2			15,23
14	WEZIEŁ SANITARNY			23,68
15	POKÓJ			13,87
16	POKÓJ			14,00
17	POKÓJ			13,89
18	POKÓJ			13,76
19	POKÓJ			13,91
20	POKÓJ			13,93
21	POKÓJ			13,97
22	POKÓJ			12,66
23	POKÓJ			13,49
24	POKÓJ			13,82
25	POKÓJ			13,82
26	POKÓJ			13,87
27	POKÓJ			13,33
28	POKÓJ			13,47
29	POKÓJ			14,06
30	POKÓJ			13,84
31	POKÓJ			13,15
32	POKÓJ			14,79
33	POKÓJ			14,26
34	POKÓJ			14,14
SUMA				583,95
SUMA LOKAL 1				3 432,05

PRECYZJA
ul. REMBIELIŃSKA 20/166

FAX 512-361-811
TEL. 22-302-84-50
03-352 WARSZAWA

Obiekt	OBIEKT UŻYTECZNOŚCI PUBLICZNEJ ul. Waryńskiego 1, Żyrardów
Plan	PROJEKT WYDZIELENIA LOKALU
Temat	INWENTARYZACJA BUDOWLANA
Trzeci rysunek	RZUT PIĘTRA III
Skala	1 : 100
Opisany	inż. Ryszard Nalepski
Data	09.2013
Opisany	mgr inż. Paweł Jabłonowski
Nr rysunku	5