
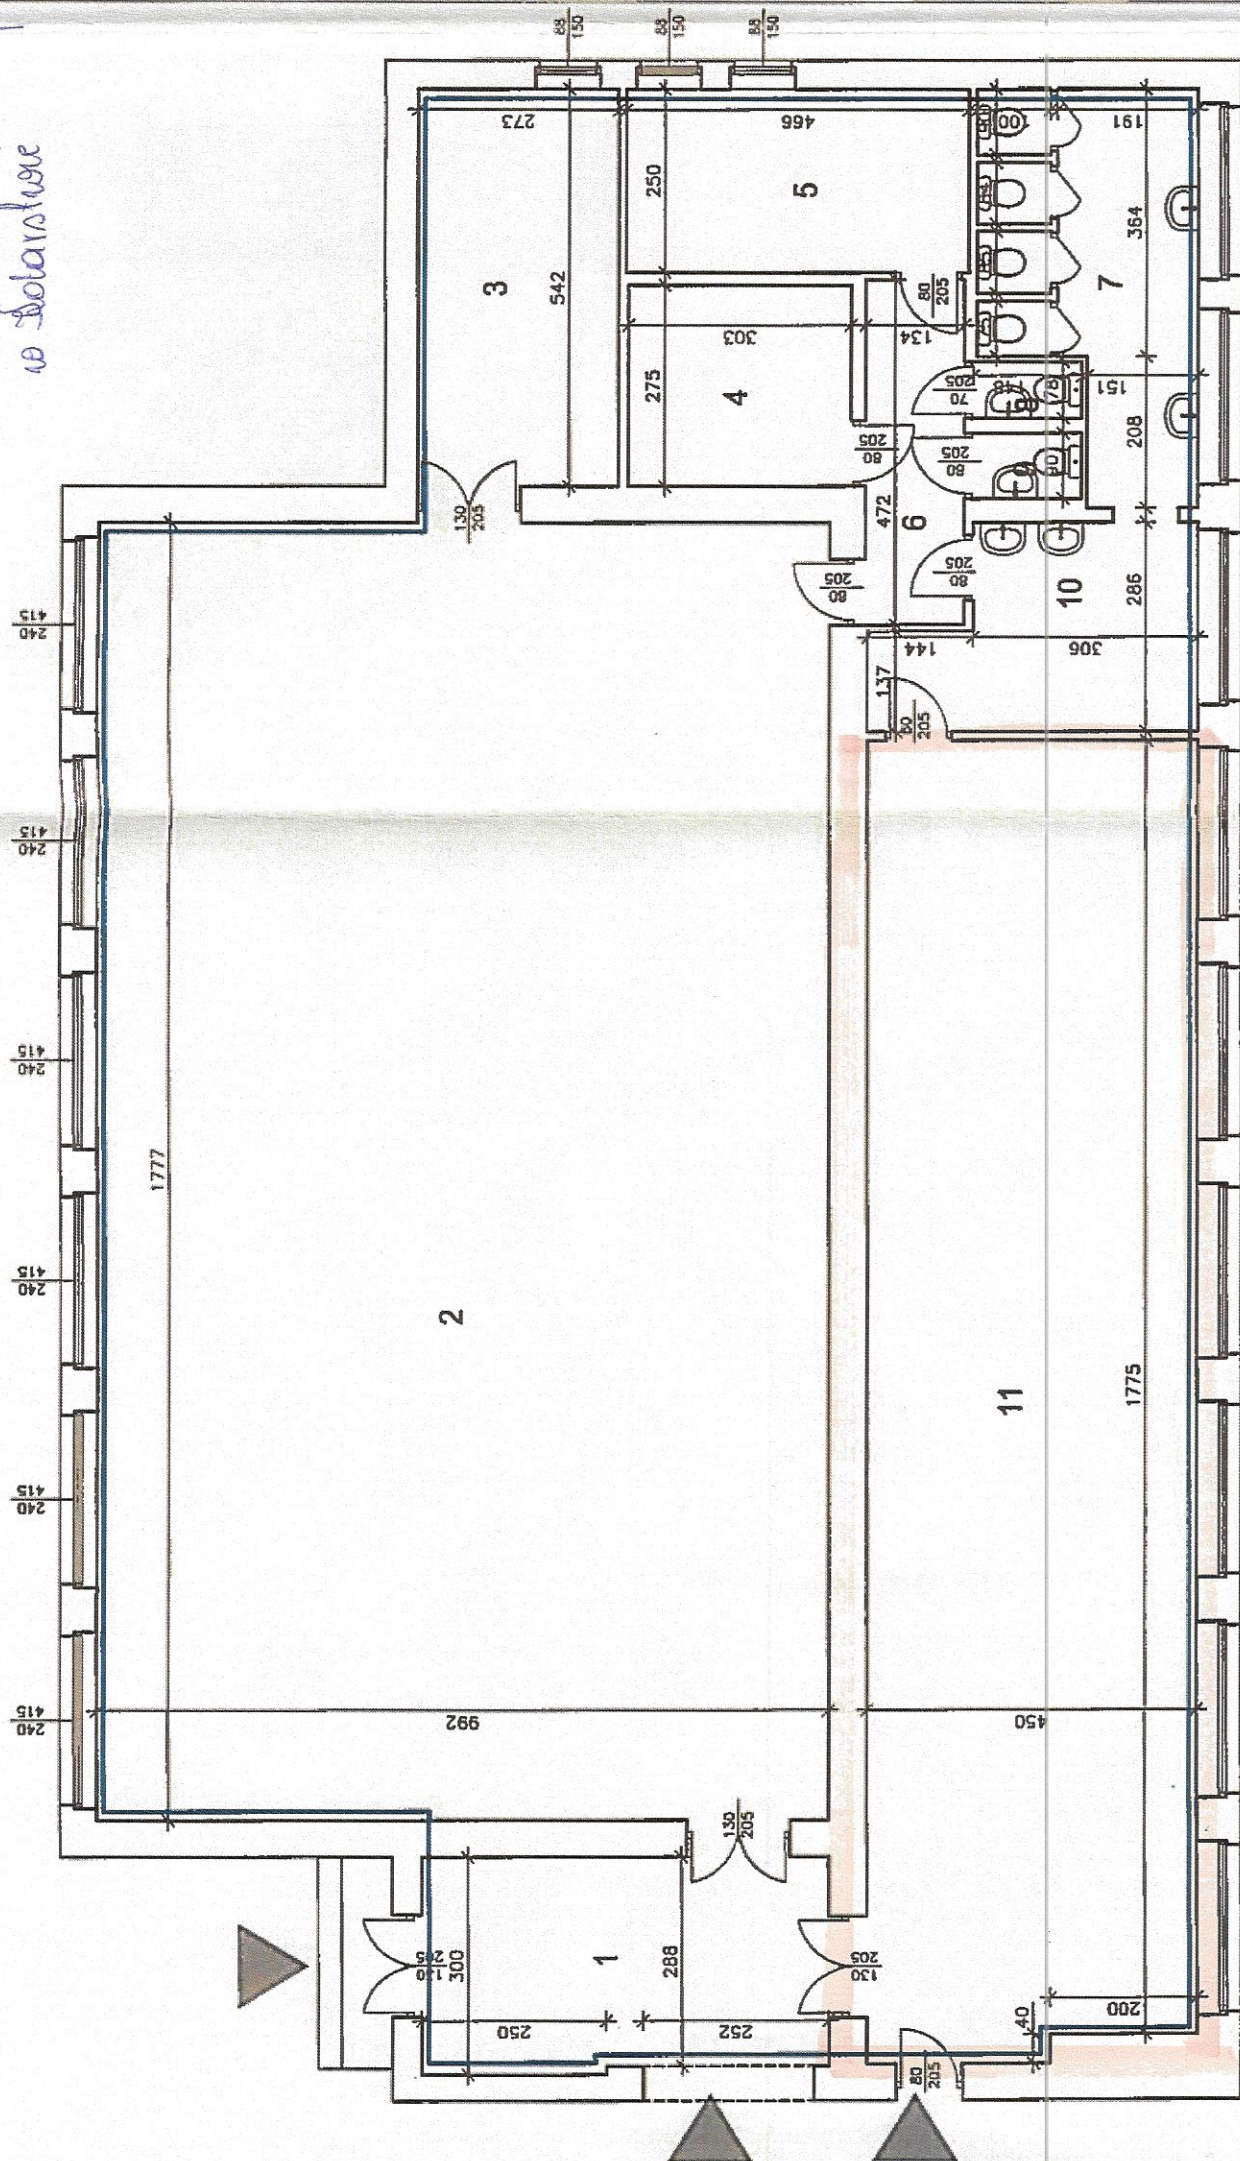


- wanna
- kuchenka
- zlew
- umywalka
- prysznic
- WC

1

PARTER		
NR		[m2]
1	KOMUNIKACJA	16,20
2	SALA GIM.	176,28
3	MAGAZYN	14,79
4	MAGAZYN	8,33
5	MAGAZYN	11,65
6	KORYTARZ	6,33
7	WC	13,51
8	WC	1,15
9	WC	1,88
10	ŁAZIENKA	10,72
11	SZATNIA	80,87
SUMA		341,71

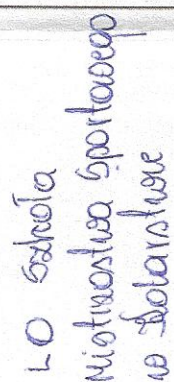

PRECYZJA
ul. REMBIELIŃSKA 20/166
FAX. 512-351-811
TEL. 22-302-84-50
03-352 WARSZAWA

OBIEKT UŻYTECZNOŚCI PUBLICZNEJ
ul. Waryńskiego 1, 96-300 Żyrardów

PROJEKT WYDZIELENIA LOKALU

INWENTARYZACJA BUDOWLANA

Tratado de unificación

Statistika	Opisano	Upisano	Nr. yauku
1.100	Int. Buszani Nalanki	177AN/173	

Dato		Opracował mgr inż. Jacek Kozłowski	11/11/2017	11/11/2017
1: 100				
20 2017				