


Prieditshole Mieszk Nr. 9

LEGENDA:

- wanna
- kuchenka
- zlew
- umywalka
- prysznic
- WC

- obrys lokalu nr 3

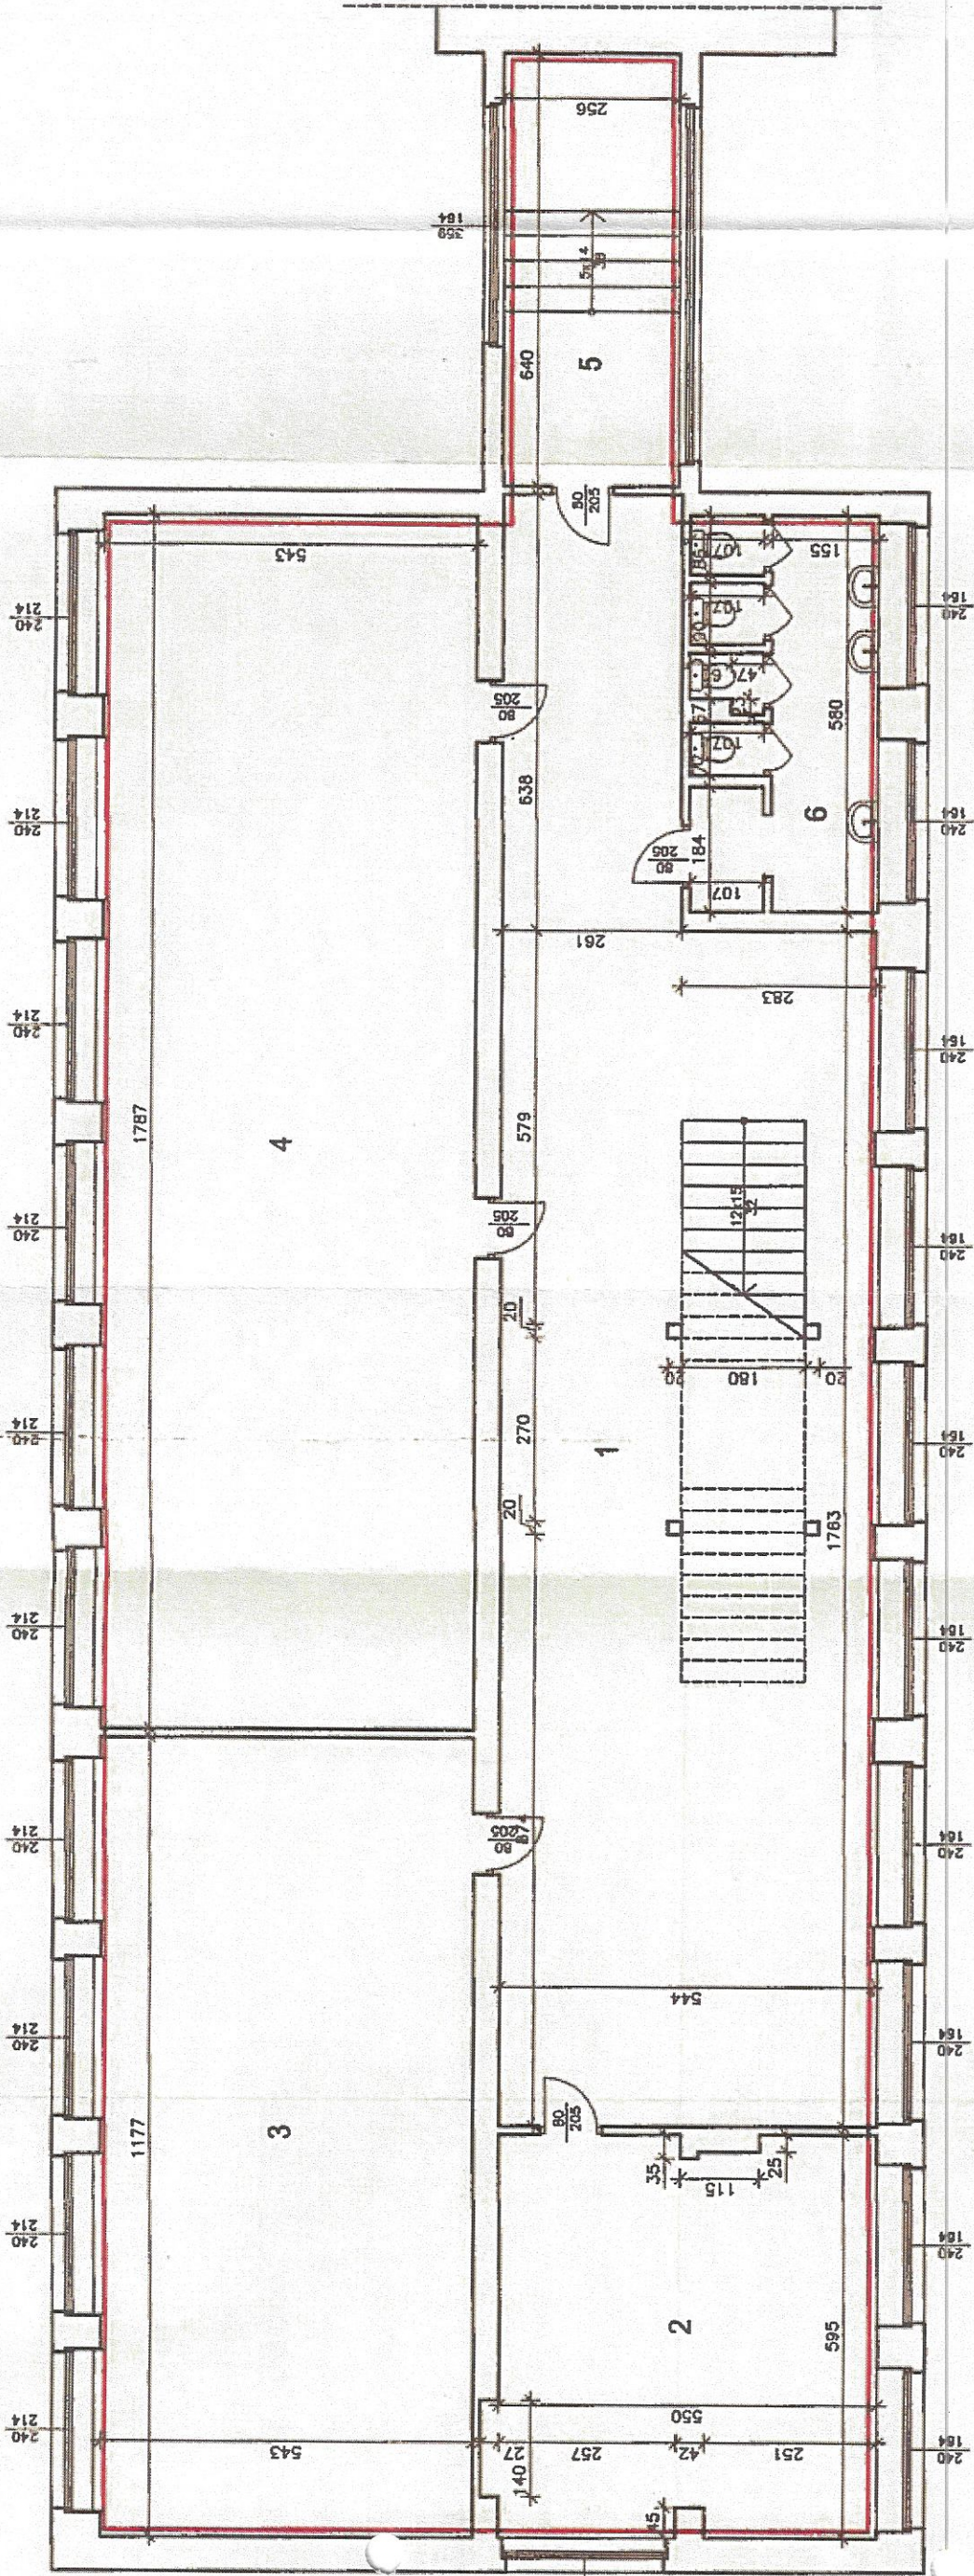

PIĘTRO I			
NR			[m2]
1	KOMUNIKACJA		117,68
2	SALA		32,42
3	SALA		67,46
4	SALA		102,35
5	SALA		18,38
6	ŁAZIENKA		16,14
SUMA			352,43

SUMA LOKAL 3 1029,23

PRECYZJA FAX 512-361-811
TEL. 22-302-84-50
ul. REMBIELŃSKA 20/166 03-352 WARSZAWA

Obiekt	OBIEKT UŻYTECZNOŚCI PUBLICZNEJ ul. Waryńskiego 1, 96-300 Żyrardów		
Forma	PROJEKT WYDZIELENIA LOKALU		
Temat	INWENTARYZACJA BUDOWLANA		
Tytuł rysunku	RZUT PIĘTRA I, LOKAL NR 3		
Skala	1 : 100	Opisany	Nr rysunku
09.2013	mgr inż. Paweł Jabłonowski	177/War/73	2