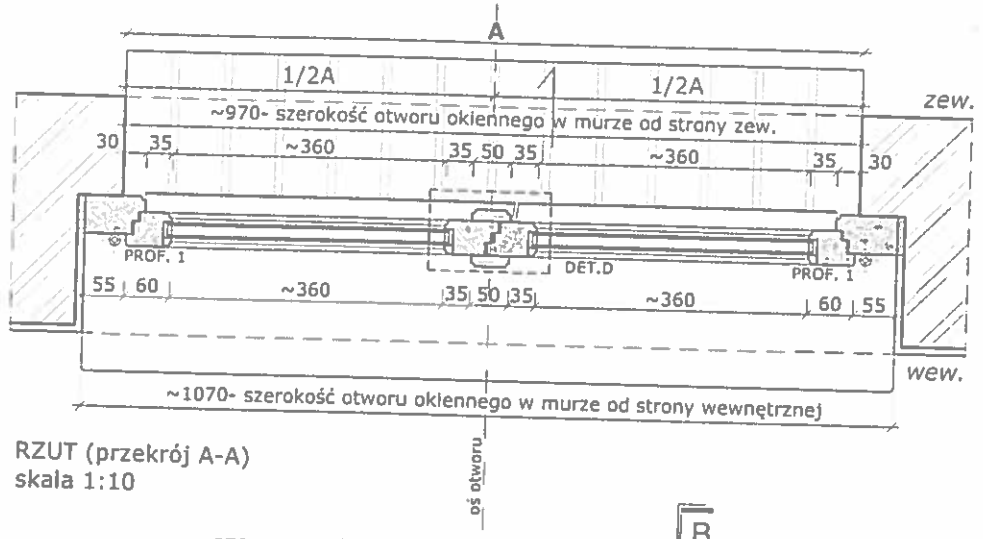

RZUT (przekrój A-A)
skala 1:10

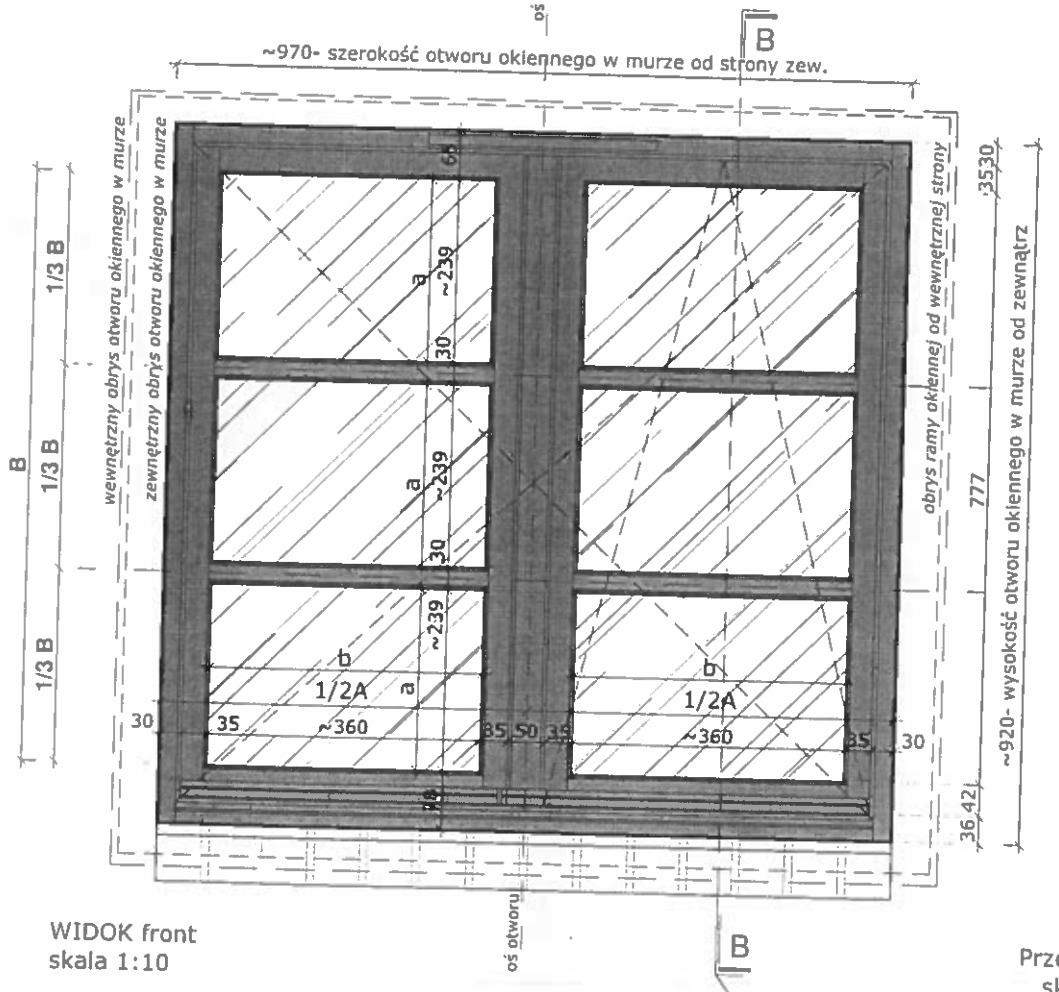

WIDOK front
skala 1:10

Detal profilu 1
skala 1:2

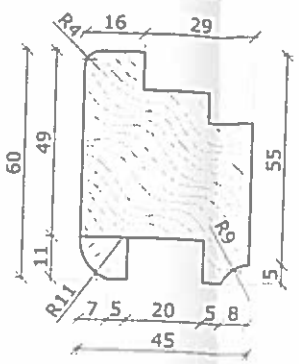

a - wysokość kwaterki
b - szerokość kwaterki
A - szerokość otworu okiennego
B - wysokość przeszklenia

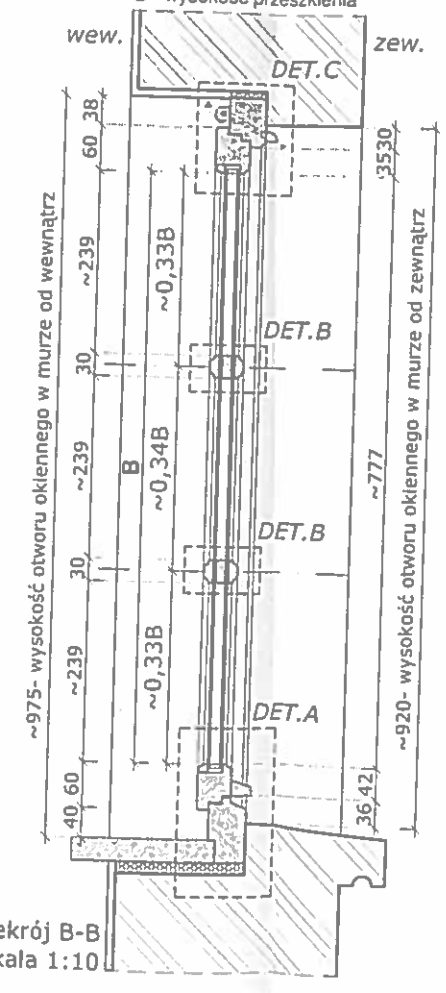

Przekrój B-B
skala 1:10

Detal D, skala 1:2

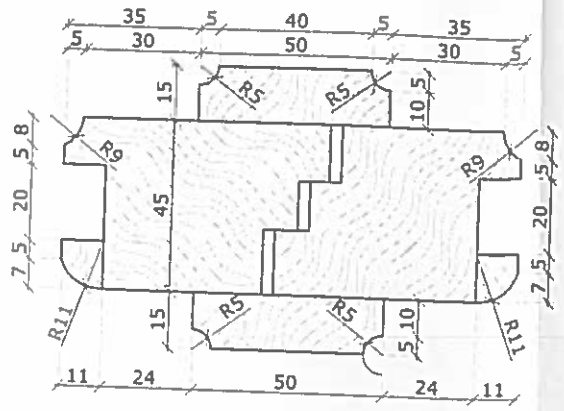

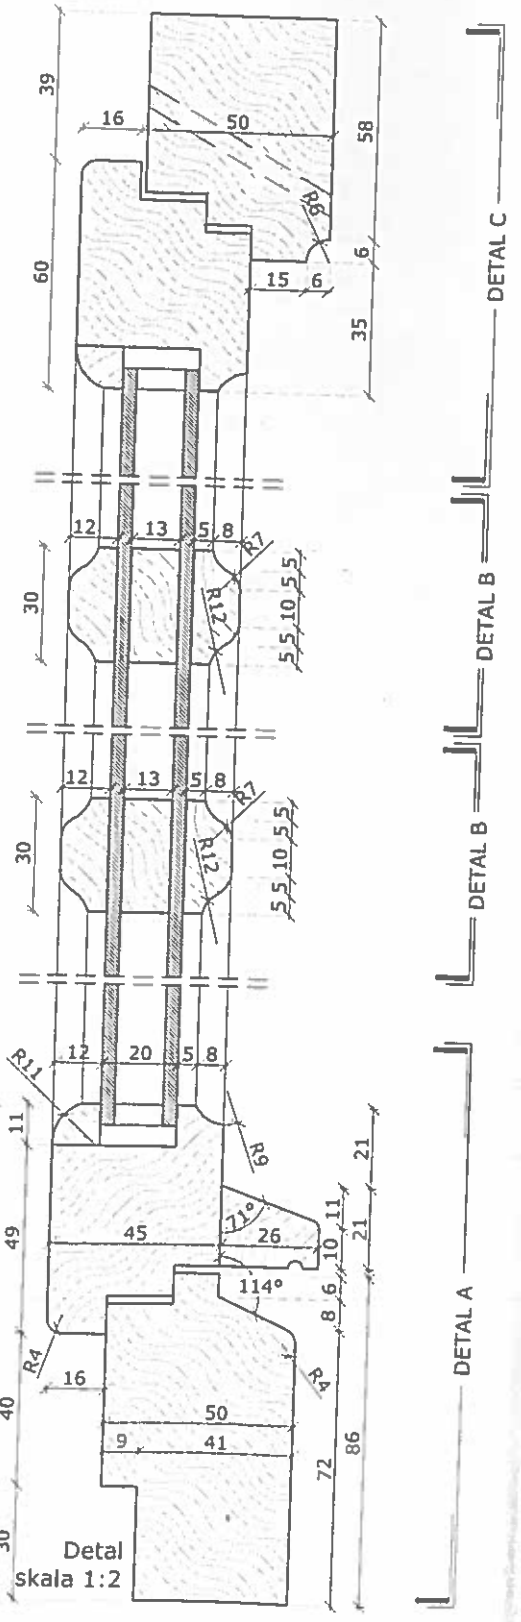

PROJEKT:
arkusz 1/1

typ O-06

Charakterystyka projektowanej stolarki okiennej:
Projekt okna określa wytyczne projektowe dla wykonywanej stolarki. Ostateczne gabaryty do określenia na podstawie wymiarów z natury z dostosowaniem do oryginalnych gabarytów otworów okiennych.

Ogólna charakterystyka okna typu **O-06**:

- lokalizacja: lokal mieszkalny, poddasze
- materiał/typ: okno z drewna w konstrukcji jednoramowej (z odtworzeniem podziałów); ościeże zewnętrzne ceglane, wewnętrzne otynkowane; otwór okienny zwieńczony ceglanym nadprożem prostym;listwy przymykowe mocowane do ramy okiennej;
- podział: dwuskrzydłowe (pojedyńcze skrzydło trójdzielne); przy rozmieszczeniu szprosów w skrzydle należy zastosować określone na rysunku zasady podziału;
- szpros: szpros typu weneckiego, naklejany, w kolorze stolarki;
- kolorystyka: ciemny brąz;
- szklenie:
  pakiet szybowy, zespolony o przenikalności ciepła U=1,1[W/(m2·K)]*;
  * od roku 2021 współczynnik=0,9 [W/(m2·K)]
- sposób otwierania: rozwierno-uchylne; otwieranie do wewnątrz,
  DOPUSZCZA SIĘ WYKONANIE LUSTRZANEGO ODBICIA;
- okucia: proste, stylizowane; zawiasy czopowe;
- parapet zewnętrzny: istniejący parapet ceglany pozostawić bez zmian; przed osadzeniem nowej stolarki dokonać niezbędnych napraw z zapewnieniem odprowadzenia wody opadowej. Pow. zabezpieczyć hydrofobowo. Dopuszczalne zasostowanie rozwiązań typowych po uzgodnieniu z MKZ,
- parapet wewnętrzny: drewniany gr. 3cm;
- napowietrzenie: zaleca sie montaż systemowego napowietrzenia w ramie okiennej;

WYMIARY PODANO W MILIMETRACH.

Uwagi ogólne:

1. Istniejące okno należy zdemontować z zachowaniem należytej ostrożności, z zastosowaniem narzędzi wolnoobrotowych. Ubytki tynku od strony wew. uzupełnić masą szpachlową i uzupełnić powłokę malarską. W parapecie ceglanym wykonać niezbędne naprawy (w tym spoinowanie).
2. Stolarkę mocować względem osi otworu okiennego. **Wym.otworu pobrać z natury. Podane wym. na rysunku określają zasady podziału. Dany typ stolarki okiennej dopasować do wymiaru otworu zgodnie z opracowanymi zasadami określonymi na rysunku.**
3. Szczelinę między ościeżnicami a ościeżami wypełnić np. pianką PU. Styk ościeżnicy z murem oraz podokiennikiem ceglanym (od strony zew.), uszczelnić masą elastyczną np. silikonową, odporną na działania warunków atmosferycznych.
4. W przypadku wtórnych zmian gabarytów otworu należy przywrócić oryginalne wymiary otworu w murze a następnie osadzić odpowiedni typ stolarki.
5. Należy zwrócić szczególną uwagę na zachowanie jednolitej stolarki pod kątem profilli w obrębie jednge budynku. Należy bezwzględnie utrzymać jeden poziom belki ślemiennej na danej kondygnacji. W przypadku okien klatki schodowej, utrzymać jednolity podział pionowy stolarki w jednej linii. Gabaryty profilli należy dobrać tak aby ich gabaryty były zbliżone z tolerancją do 1cm.
6. Wszystkie połączenia profilli należy zabezpieczyć uszczelkami systemowymi wybranego producenta. Współczynnik przenikania ciepła stolarki okiennej dopasować do obowiązujących przepisów prawnych.

PRACOWNIA PROJEKTOWA:
OUTIN ARCHITEKTURA
OUTIN ARCHITEKTURA
05-100 Nowy Dwór Mazowiecki,
ul. Zakroczymska 30 lok. 27
tel.: 501 248 911, fax: 22 775 80 91
email: pracownia@outinarchitektura.pl

TEMAT OPRACOWANIA:
PROJEKTY POWTARZALNEJ STOLARKI OKIENNEJ I DRZWIOWEJ DLA ZABUDOWY MIESZKANIOWEJ ZABYTKOWEJ ZNAJDUJĄCEJ SIĘ W GRANICACH POMNIKA HISTORII ORAZ OBSZARÓW UJĘTYCH W EWIDENCJI ZABYTKÓW NA OBSZARZE REWITALIZACJI MIASTA ŻYRARDOWA

ZAMAWIAJĄCY:
MIASTO ŻYRARDÓW
96-300 Żyrardów, Pl. Jana Pawła II nr 1
tel. 0 46 858 15 00, e-mail: urzad@zyrardow.pl

BRANŻA:	FAZA:
ARCHITEKTURA	PROJEKT

TYTUŁ RYSUNKU:	NR RYSUNKU:
PROJEKT STOLARKI OKIENNEJ: **TYP O-06**	A.O-06

ZESPÓŁ PROJEKTOWY

PROJEKTANCI:	PODPIS
mgr inż. arch. Jarosław Gromadka nr upr MA/016/18	
mgr inż. arch. Joanna Grałka	

DATA:	SKALA:	NR STRONY:
styczeń 2019	1:10, 1:2	105