


LEGENDA:

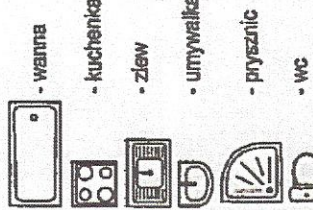

LOKAL NR 1


NR	[m ²]
1 PRZEDSIÓNEK	9,26
2 STRÓŻOWNIA	17,46
3 KOMUNIKACJA	38,48
4 KOMUNIKACJA	41,28
5 SCHODY NR 1	23,51
SUMA	129,99
SUMA LOKAL 1	3 432,05

LOKAL NR 2

NR	[m ²]
6 BIBLIOTEKA	99,59
7 BIBLIOTEKA	17,09
8 BIBLIOTEKA	14,12
9 BIBLIOTEKA	67,95
10 KORYTARZ	12,12
11 MAGAZYN	13,53
12 MAGAZYN	2,10
13 PRZEDSIÓNEK	25,39
14 KORYTARZ	13,43
15 MAGAZYN	13,55
16 MAGAZYN	7,18
17 SANITARNE	11,78
18 WC	311,42
SUMA	423,02
SUMA LOKAL 2	423,02

LOKAL NR 1 POMIESZCZENIA PRZYNALEŻNE

NR	[m ²]
20 MAGAZYN	14,09
21 MAGAZYN	68,62
SUMA	81,31

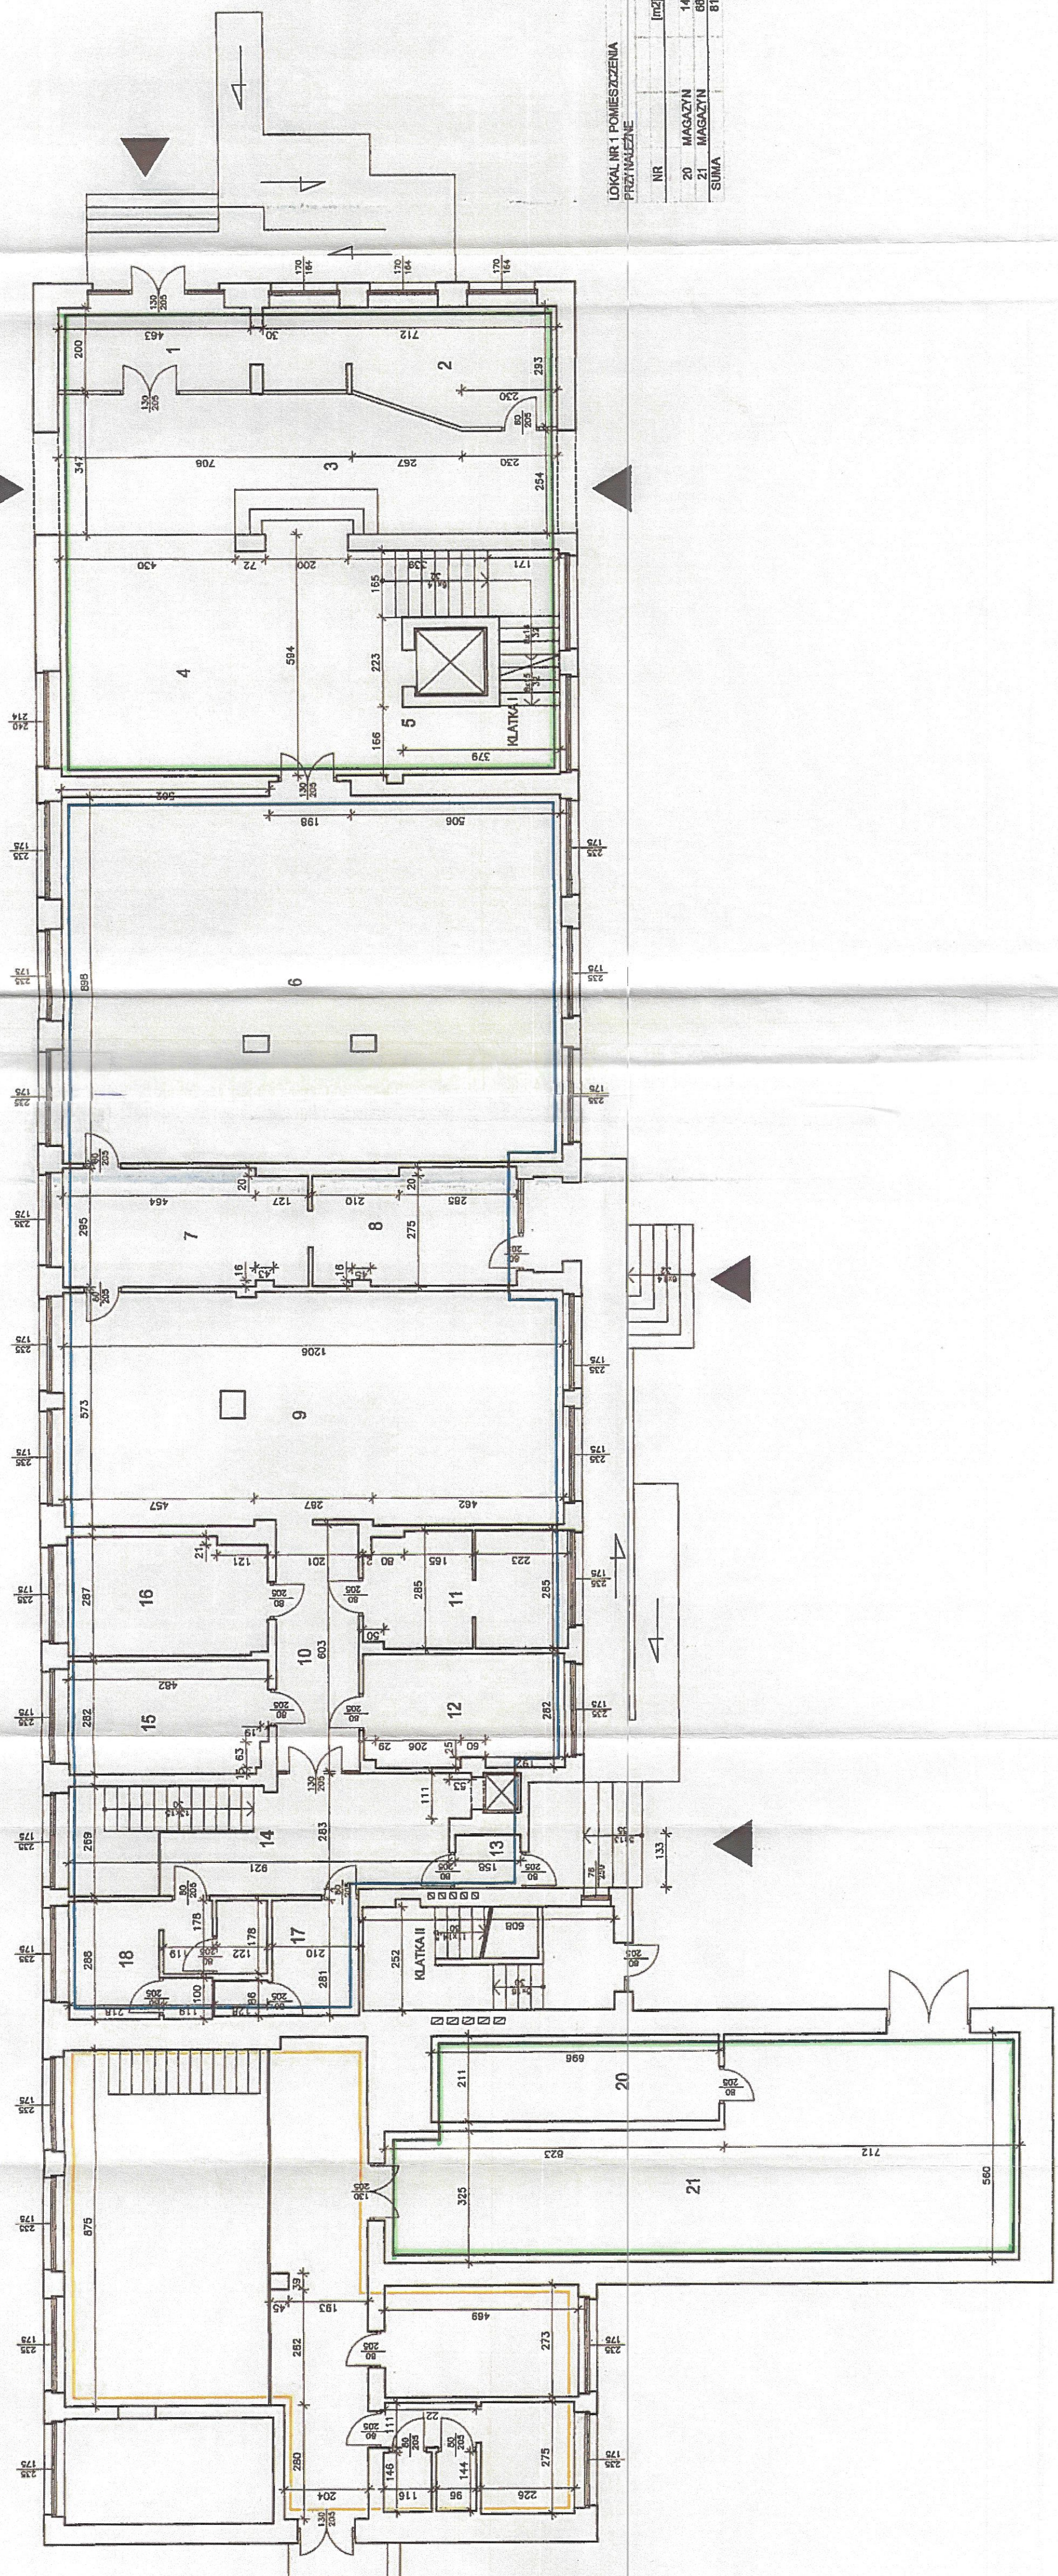

PRECYZJA
ul. REMBIELIŃSKA 20/166
FAX. 512-361-811
TEL. 22-302-84-50
03-352 WARSZAWA

Obiekt	OBIEKT UŻYTECZNOŚCI PUBLICZNEJ ul. Waryńskiego 1, Żyrardów
Prac	PROJEKT WYDZIELENIA LOKALU
Temat	INWENTARYZACJA BUDOWLANA
Wykonanie	RZUT PARTERU
Skala	1:100
Opis	inż. Ryszard Nalepski
Opis	177/War/3
Opis	09.2013 inż. Paweł Jabłonowski
Opis	Nr rysunku
Opis	2